

ul. 27 STYCZNIA




Browary

- stoisko 1-22 wym. 3x10 m.

Handel

- stoisko 1-13 wym. 3 x 15 m.

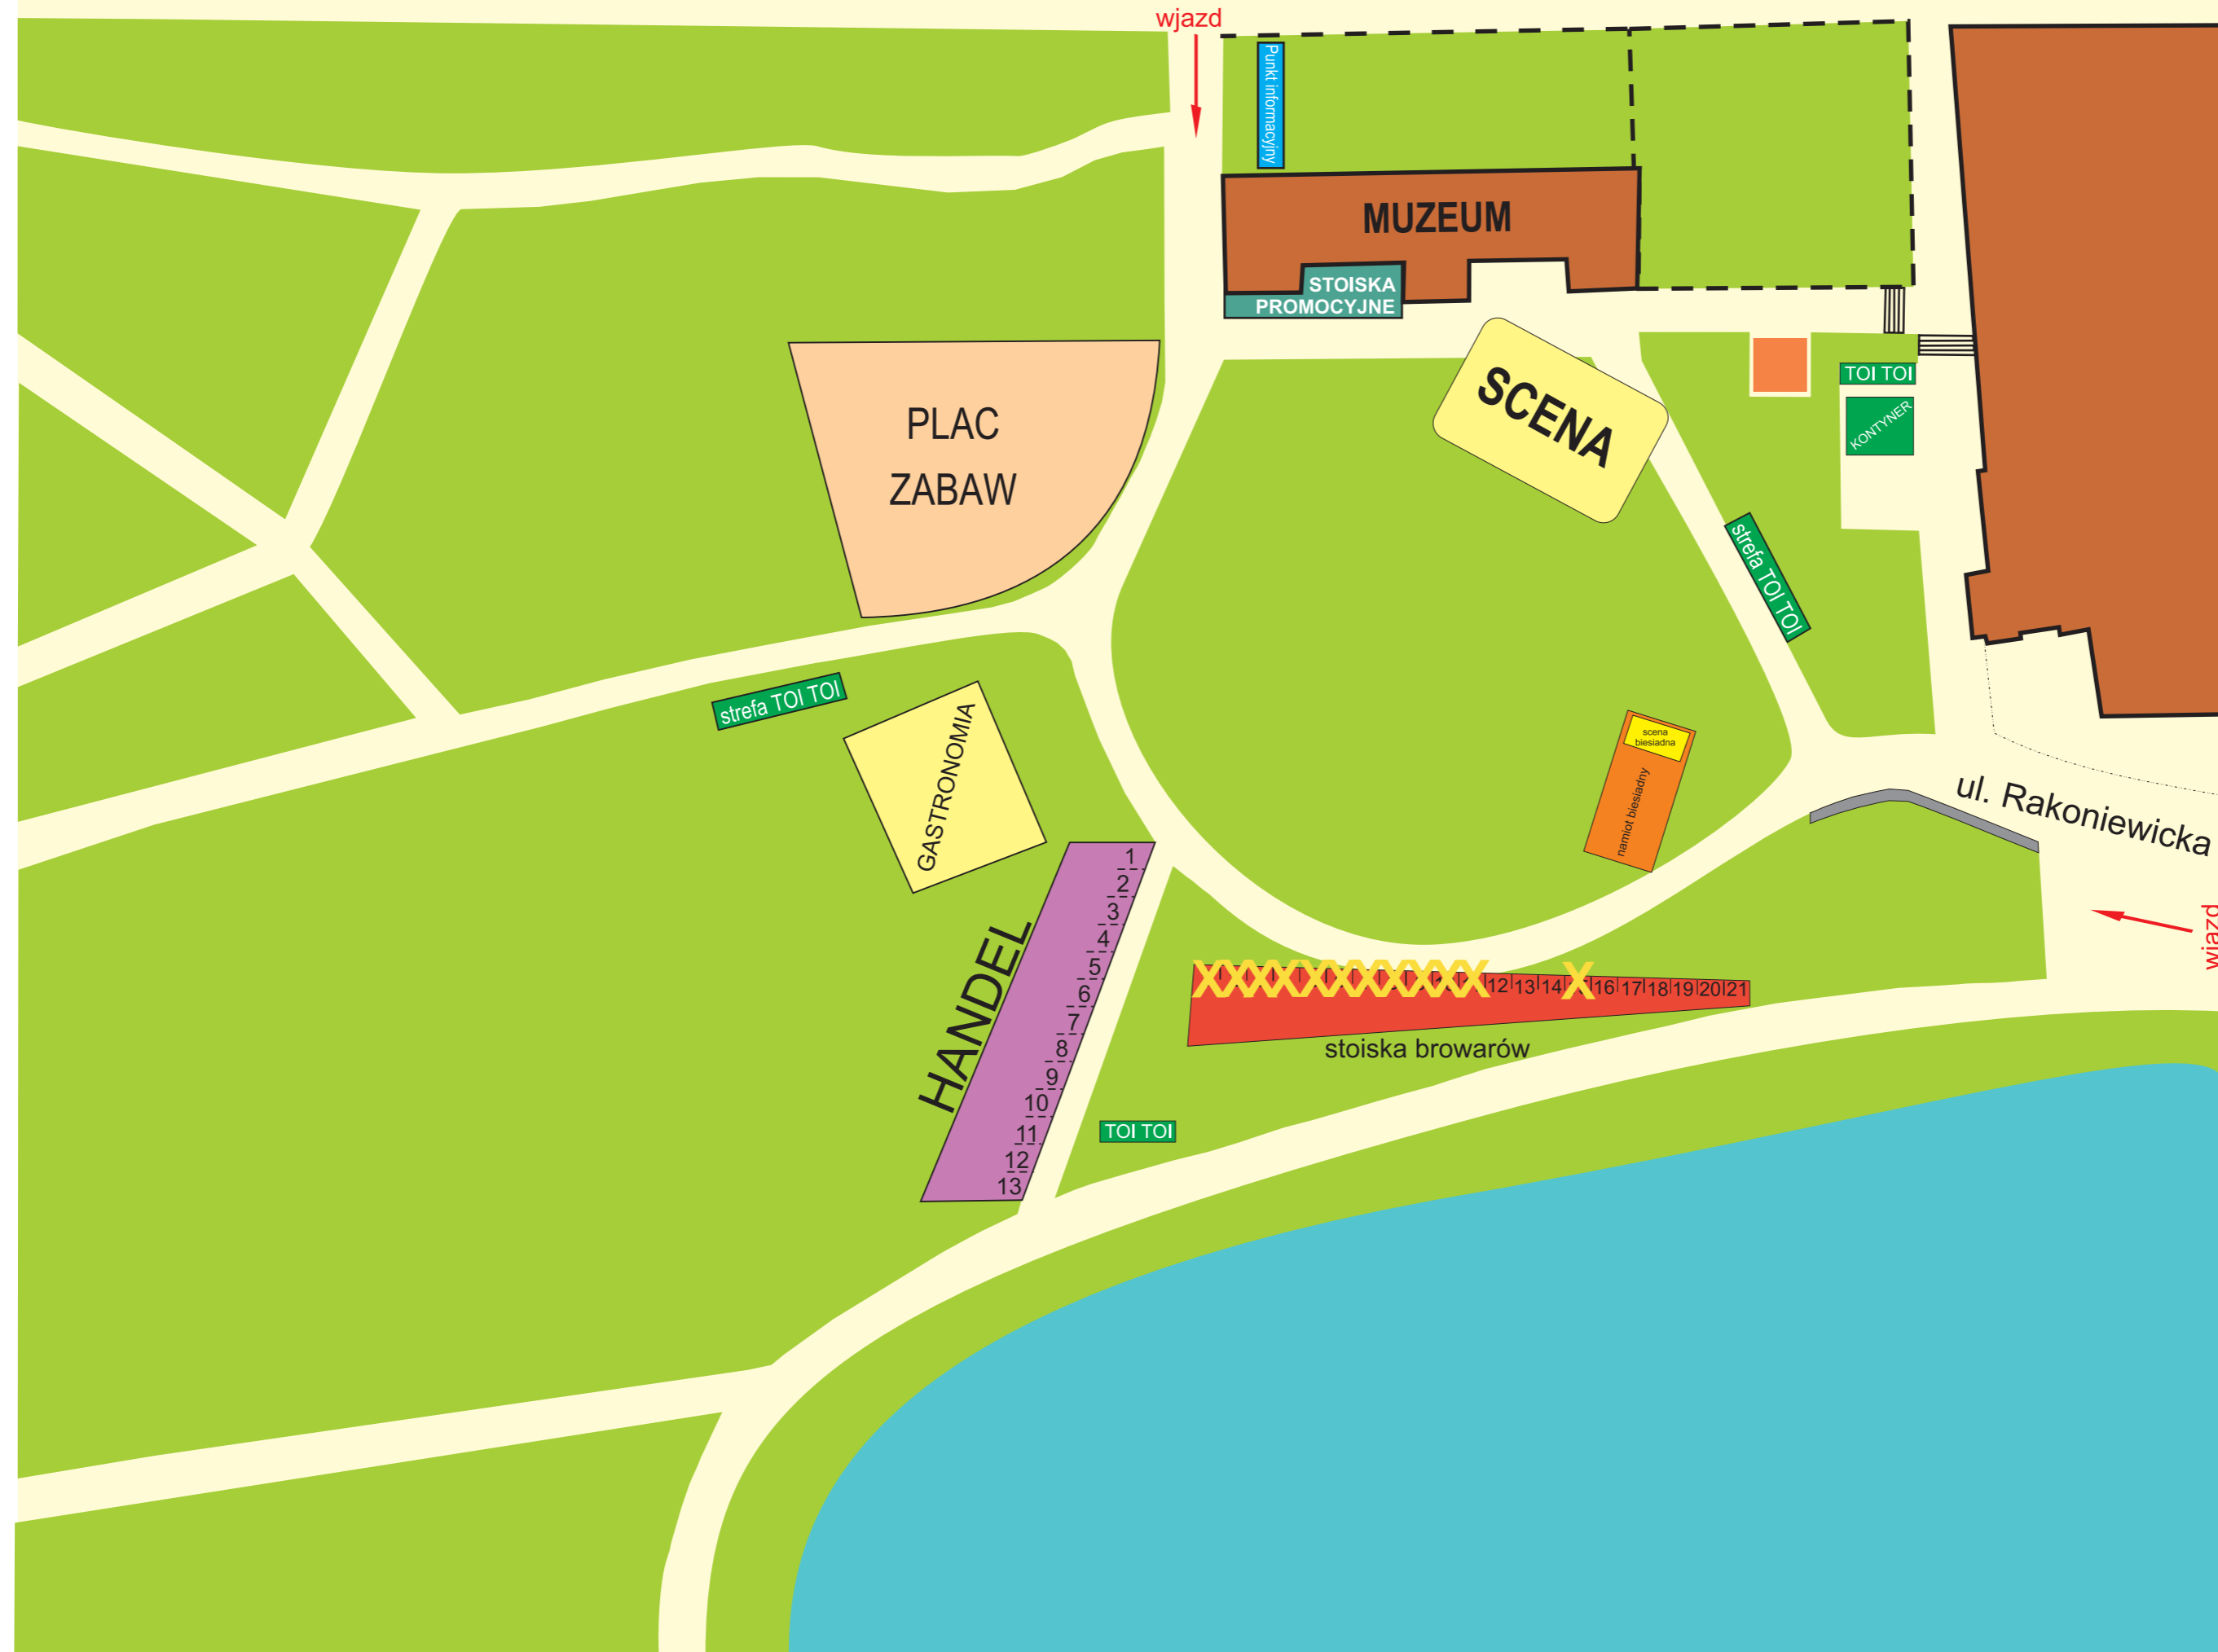

X - miejsca zarezerwowane